

Y=165.050

Y=165.050

X=346.450

X=346.500

X=346.550

X=346.600



LEGENDE			
	Bâtiment		Poteau France télécom
	Talus		Coffret EDF
	Mur et muret		Chambre et branchement France télécom
	Haie		Compteur d'eau
	Clôture		Bouche à clé AEP
	Limite d'accotement		Poteau incendie
	Poteau éclairage public, France télécom et EDF		Branchement et regard eaux usées
	Poteau éclairage public et EDF		Borne
	Poteau EDF		

Y=165.000

Y=165.000

Y=164.950


Y=164.950

X=346.450

X=346.500

X=346.550

X=346.600

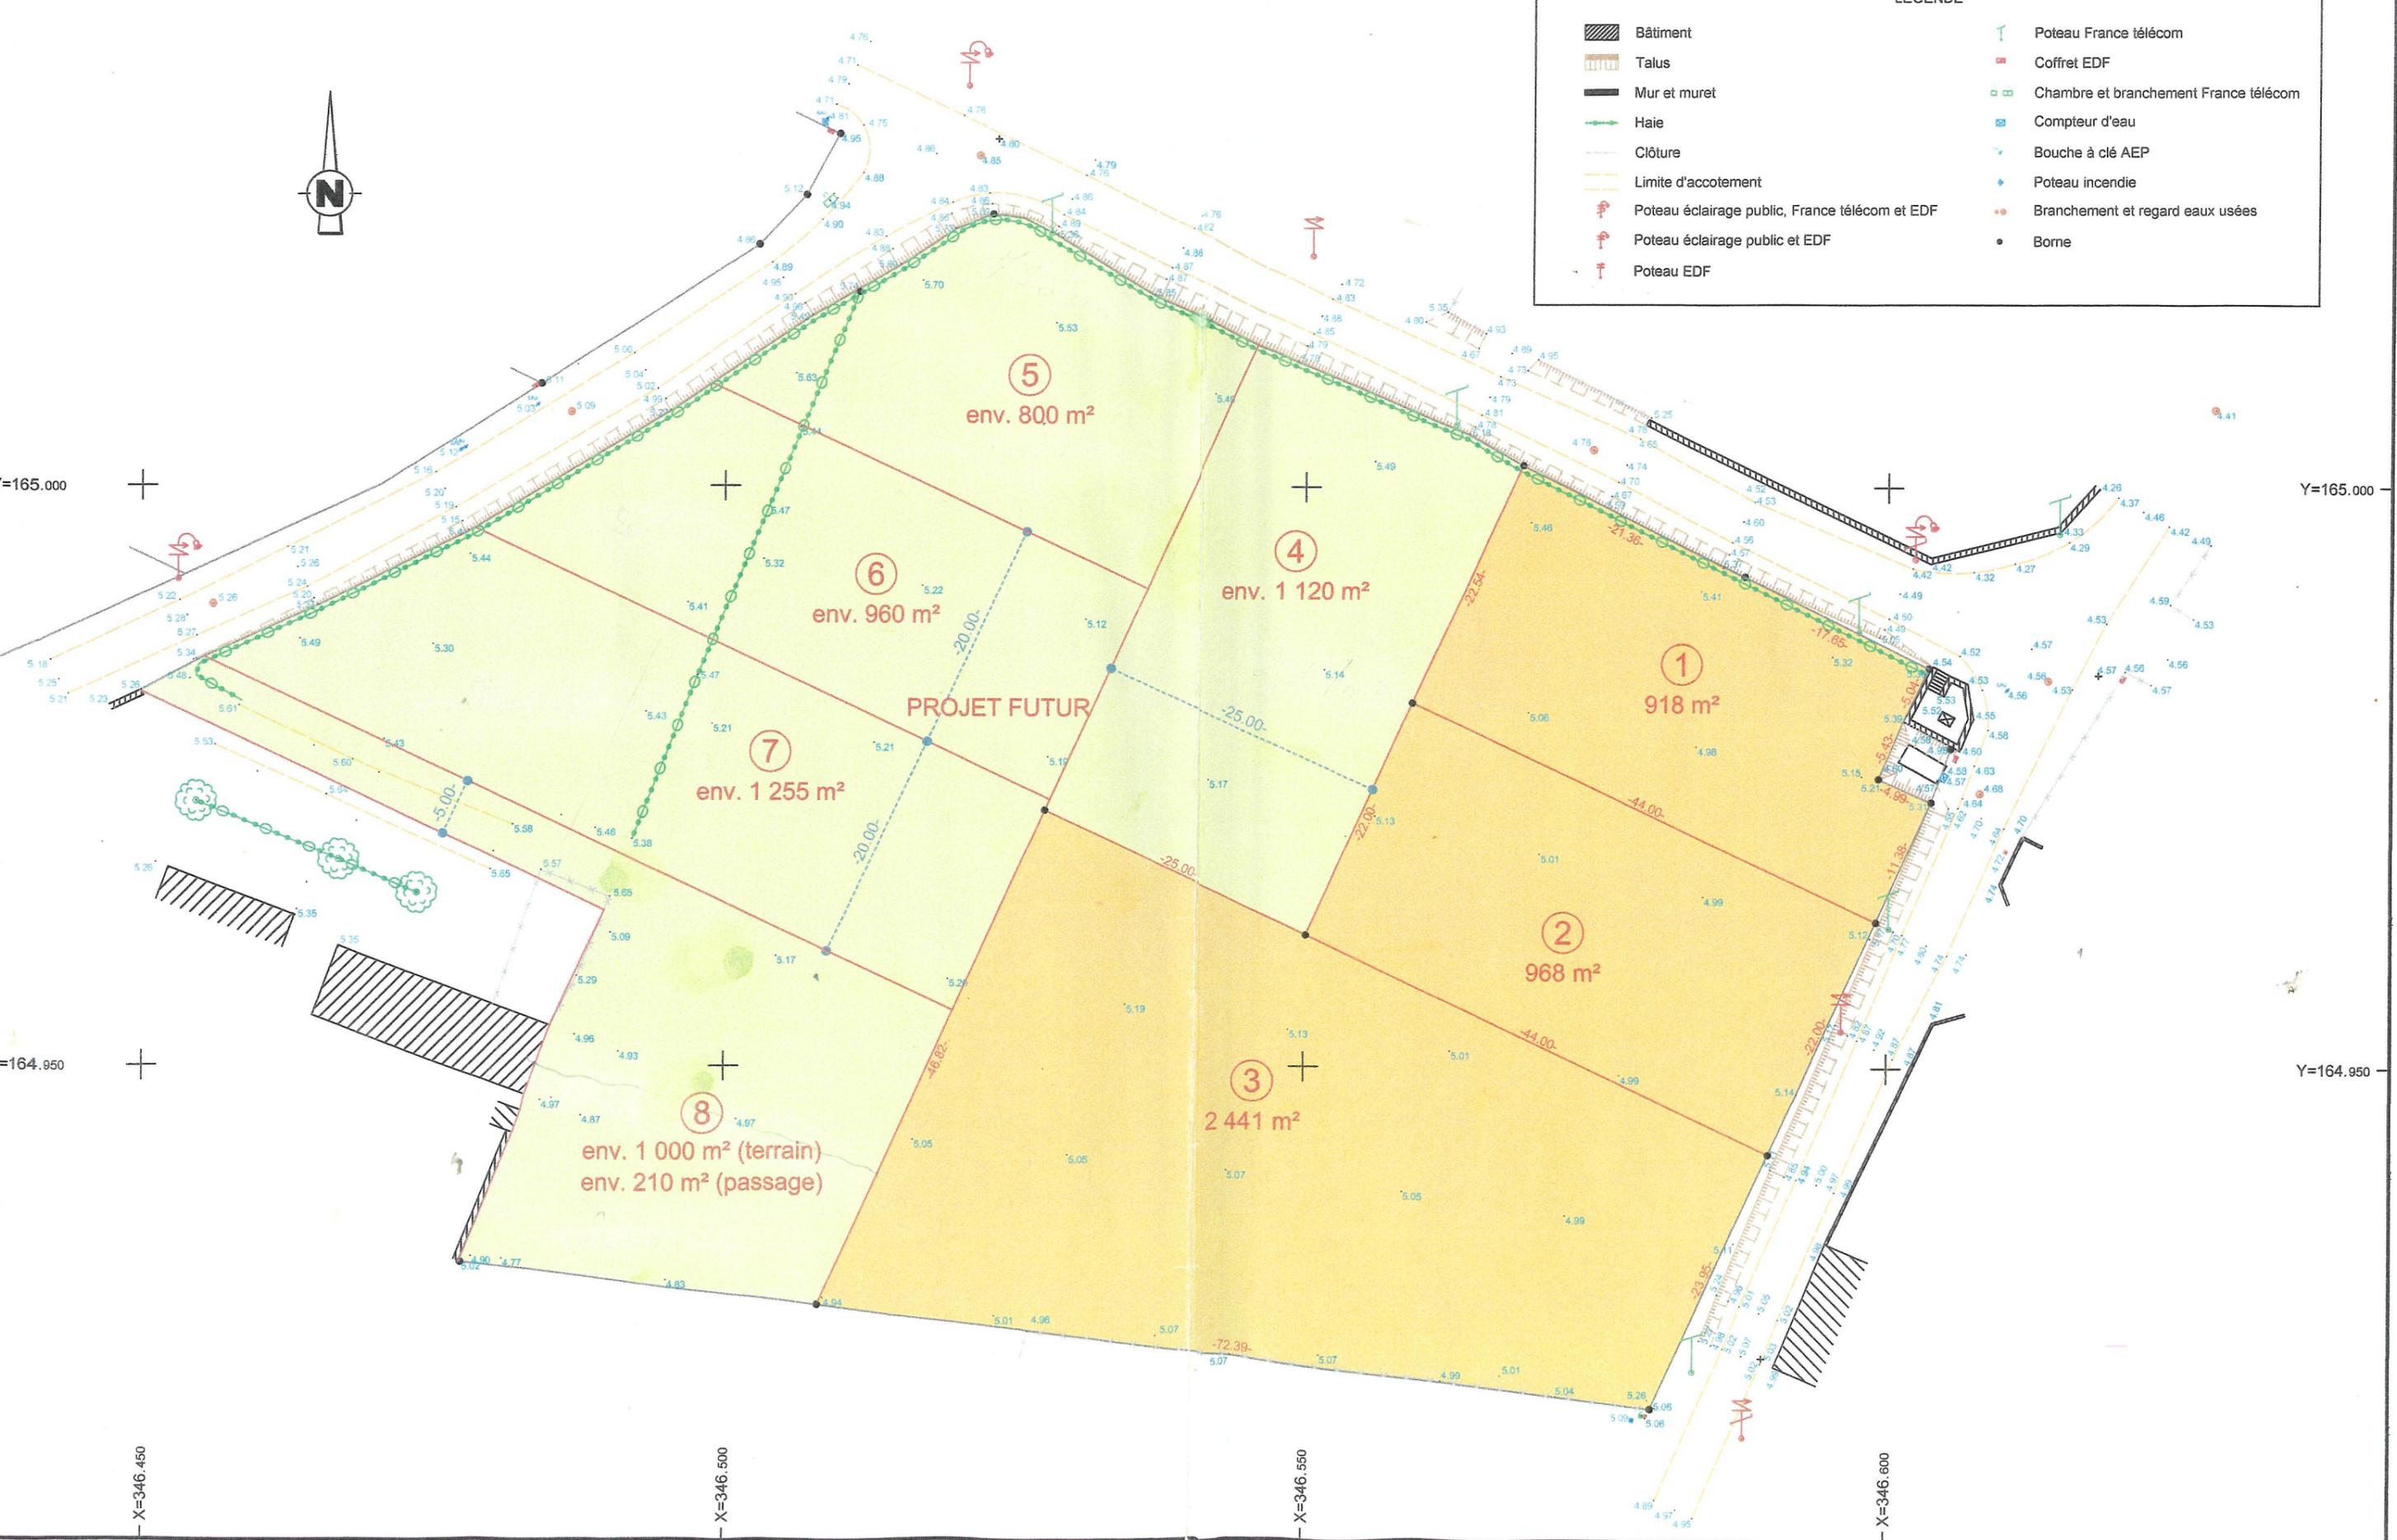

8  
env. 1 000 m<sup>2</sup> (terrain)  
env. 210 m<sup>2</sup> (passage)

7  
env. 1 255 m<sup>2</sup>

6  
env. 960 m<sup>2</sup>

5  
env. 800 m<sup>2</sup>

4  
env. 1 120 m<sup>2</sup>

1  
918 m<sup>2</sup>

2  
968 m<sup>2</sup>

3  
2 441 m<sup>2</sup>

PROJET FUTUR